
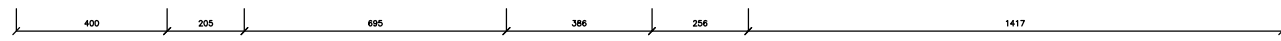
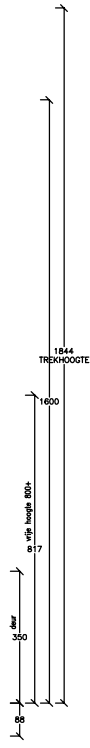


1	2	
---	---	---	---	---	---	---	---	---	----	----	-----

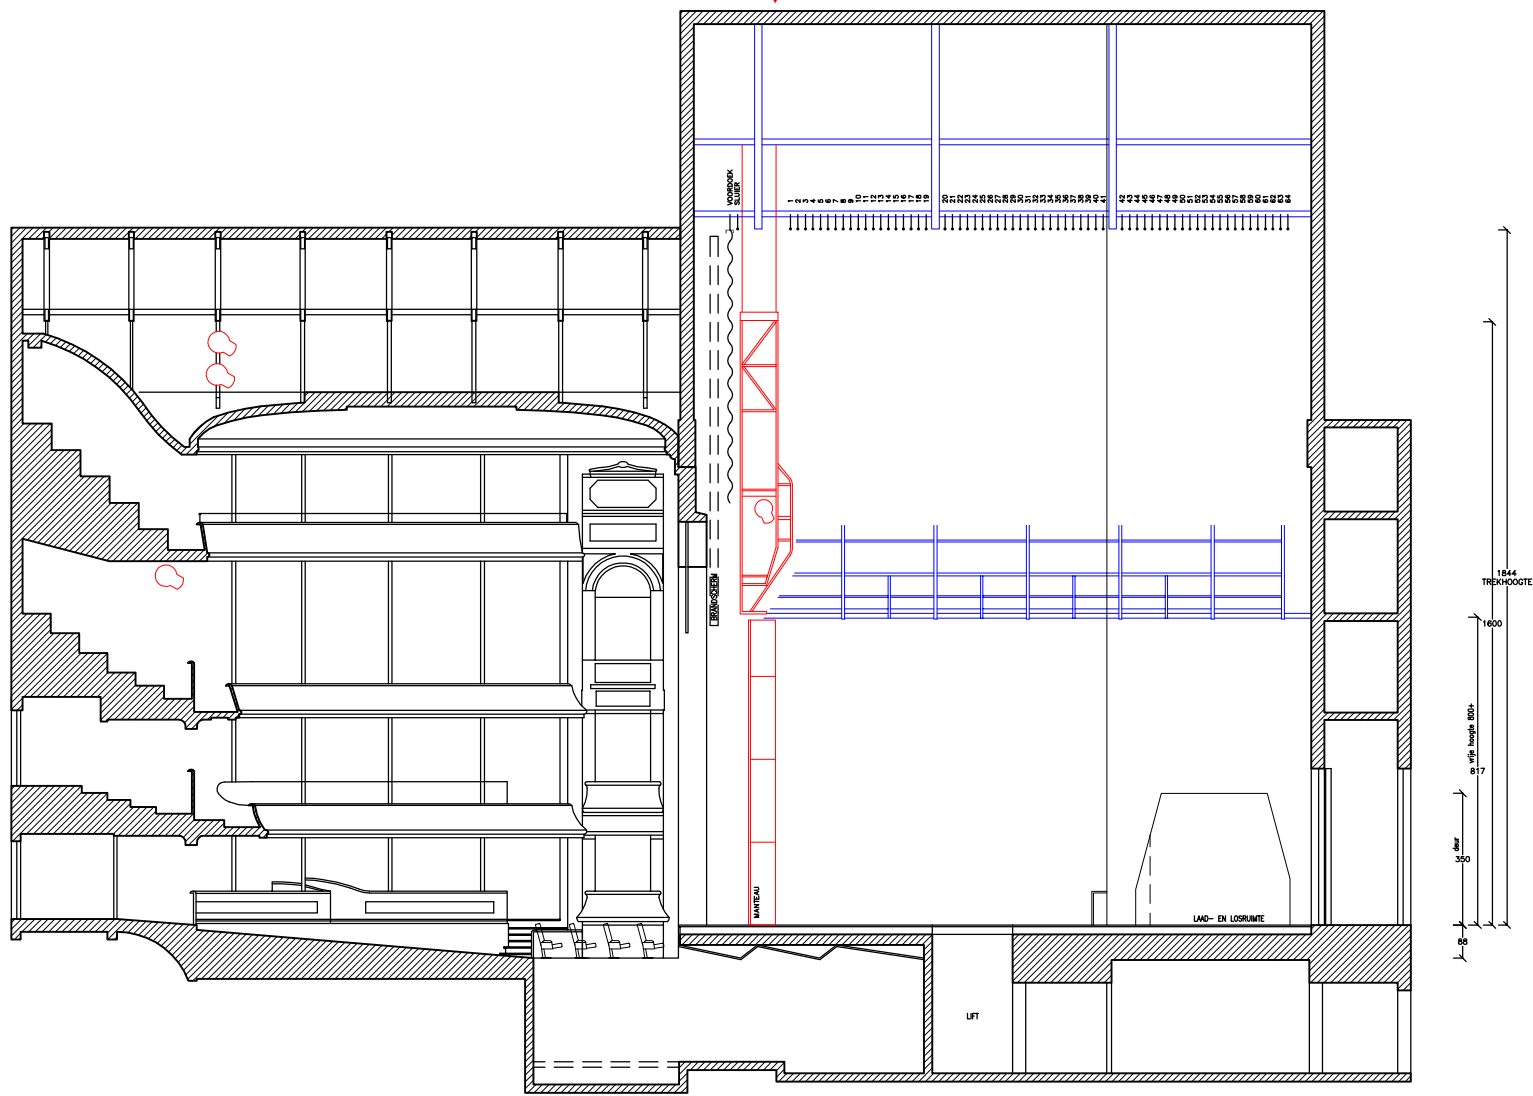

Project:
STADSSCHOUWBURG GRONINGEN

Onderwerp:
DOORSNEDE GROTE ZAAL

Schaal: NVT	Datum: 16-09-02
Formaat: A4	Rev. dat. 16-09-02
Eenheid: CM	Get.: B.Middelwaard
Tekeningnr. / Bestandsnaam:	Fase:
GR014aLD	C

KORTE LEIDSEWARSSTRAAT 12
 1017 RC AMSTERDAM
 T 020-6266411 F 020-6266417

STICHTINGTEKENING