


ROELENGE: 1950
 TREKHOOFT: 1840
 AFSTAND TUSSEN STALKABELS: 300 8-draads
 MAX. BELASTING: 500
 MAX. BELASTING ONDER KABEL: 150
 MAX. BELASTING TUSSEN KABELS: 100
 TREK 2 IS EERTSE CHANGSEERBARE TREK



HOOGTE	HOOGTE	HOOGTE	HOOGTE	HOOGTE	HOOGTE	HOOGTE	HOOGTE	HOOGTE	HOOGTE
63	62	61	60	59	58	57	56	55	54
53	52	51	50	49	48	47	46	45	44
43	42	41	40	39	38	37	36	35	34
33	32	31	30	29	28	27	26	25	24
23	22	21	20	19	18	17	16	15	14
13	12	11	10	9	8	7	6	5	4
3	2	1							

HOOGTE	HOOGTE	HOOGTE	HOOGTE	HOOGTE	HOOGTE	HOOGTE	HOOGTE	HOOGTE	HOOGTE
63	62	61	60	59	58	57	56	55	54
53	52	51	50	49	48	47	46	45	44
43	42	41	40	39	38	37	36	35	34
33	32	31	30	29	28	27	26	25	24
23	22	21	20	19	18	17	16	15	14
13	12	11	10	9	8	7	6	5	4
3	2	1							

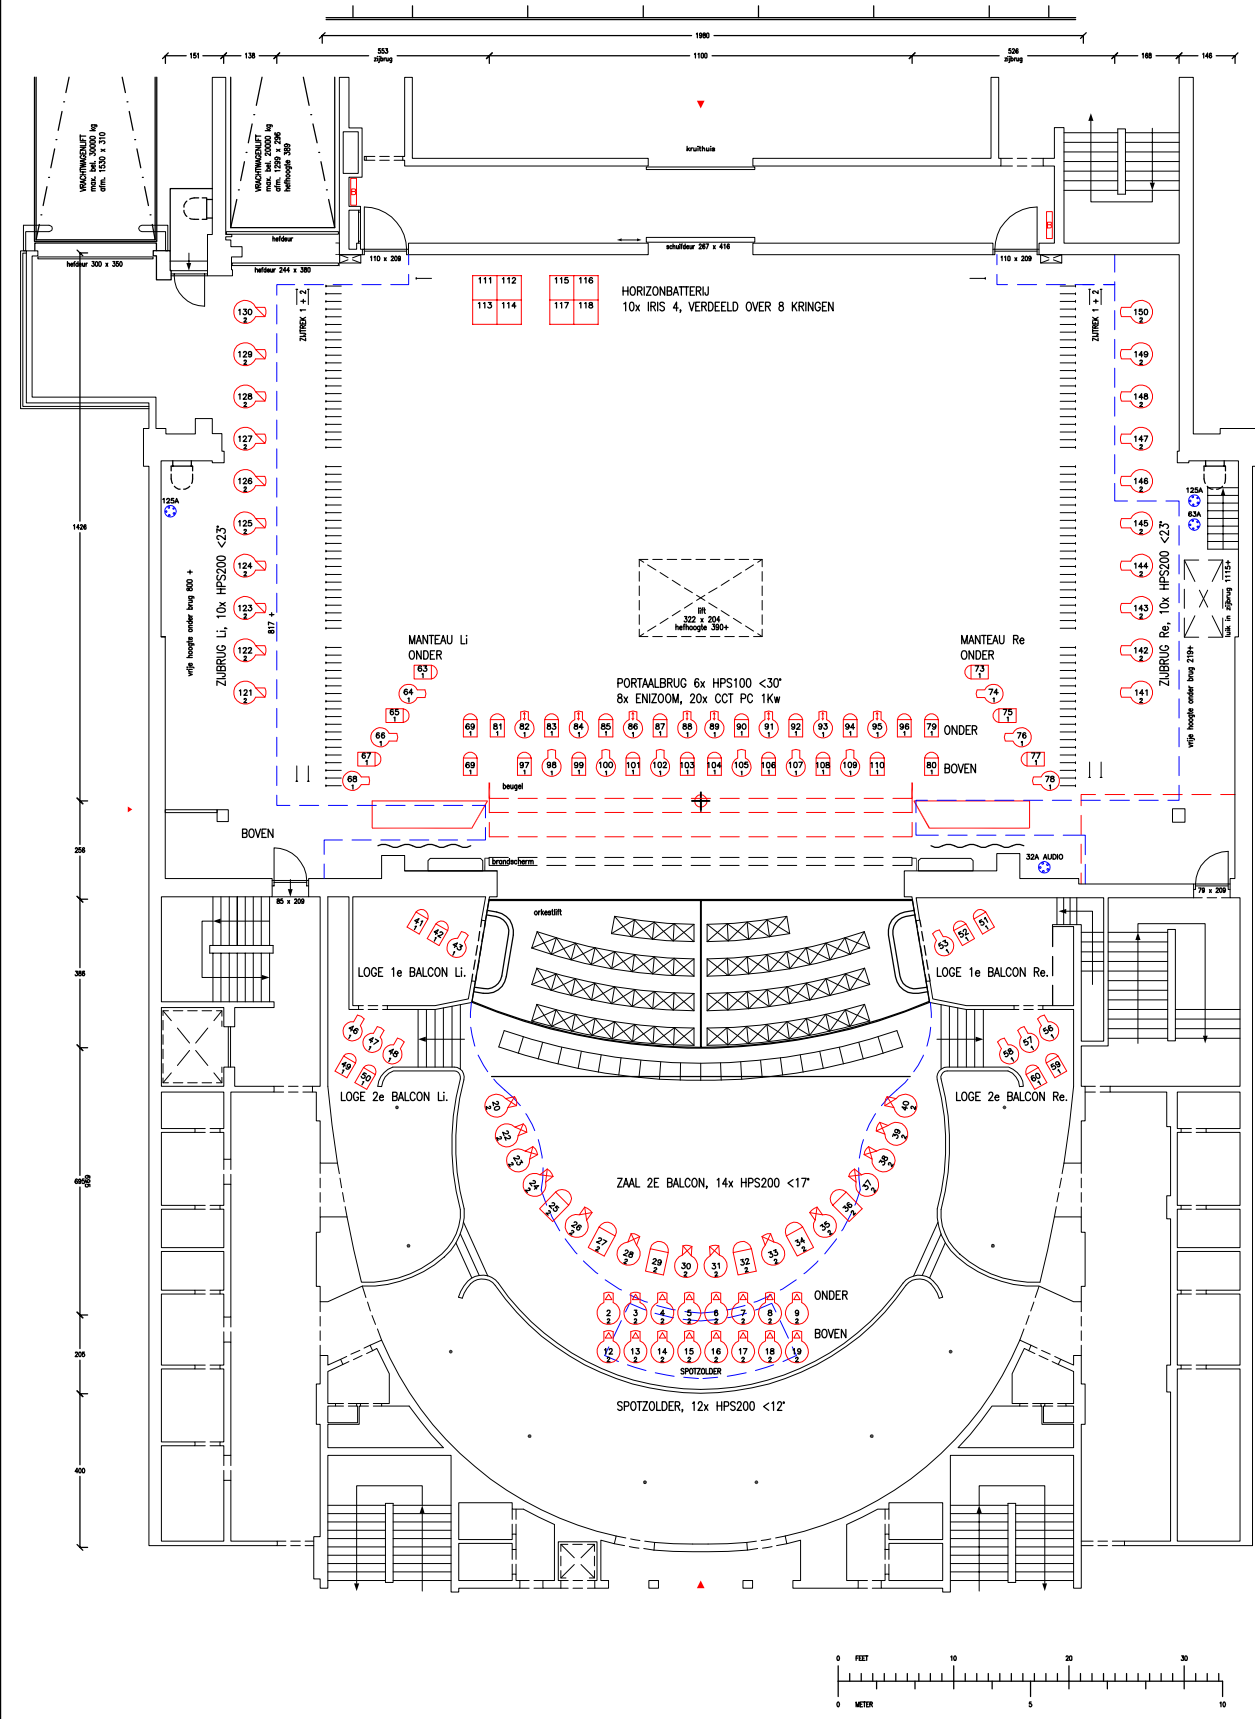

Project: **STADSSCHOUWBURG GRONINGEN**

Onderwerp: **LICHTPLATTEGROND GROTE ZAAL**

Schaal: **NVT** Datum: **16-09-02**

Formaat: **A4** Rev. dat. **16-09-02**

Eenheid: **CM** Get.: **B.Middelwaard**

Tekeningnr. / Bestandsnaam: **GR014aLi** Fase: **C**

KORTE LEIJDSEWARSSTRAAT 12
 1017 RC AMSTERDAM
 T 020-6266411 F 020-6266417

