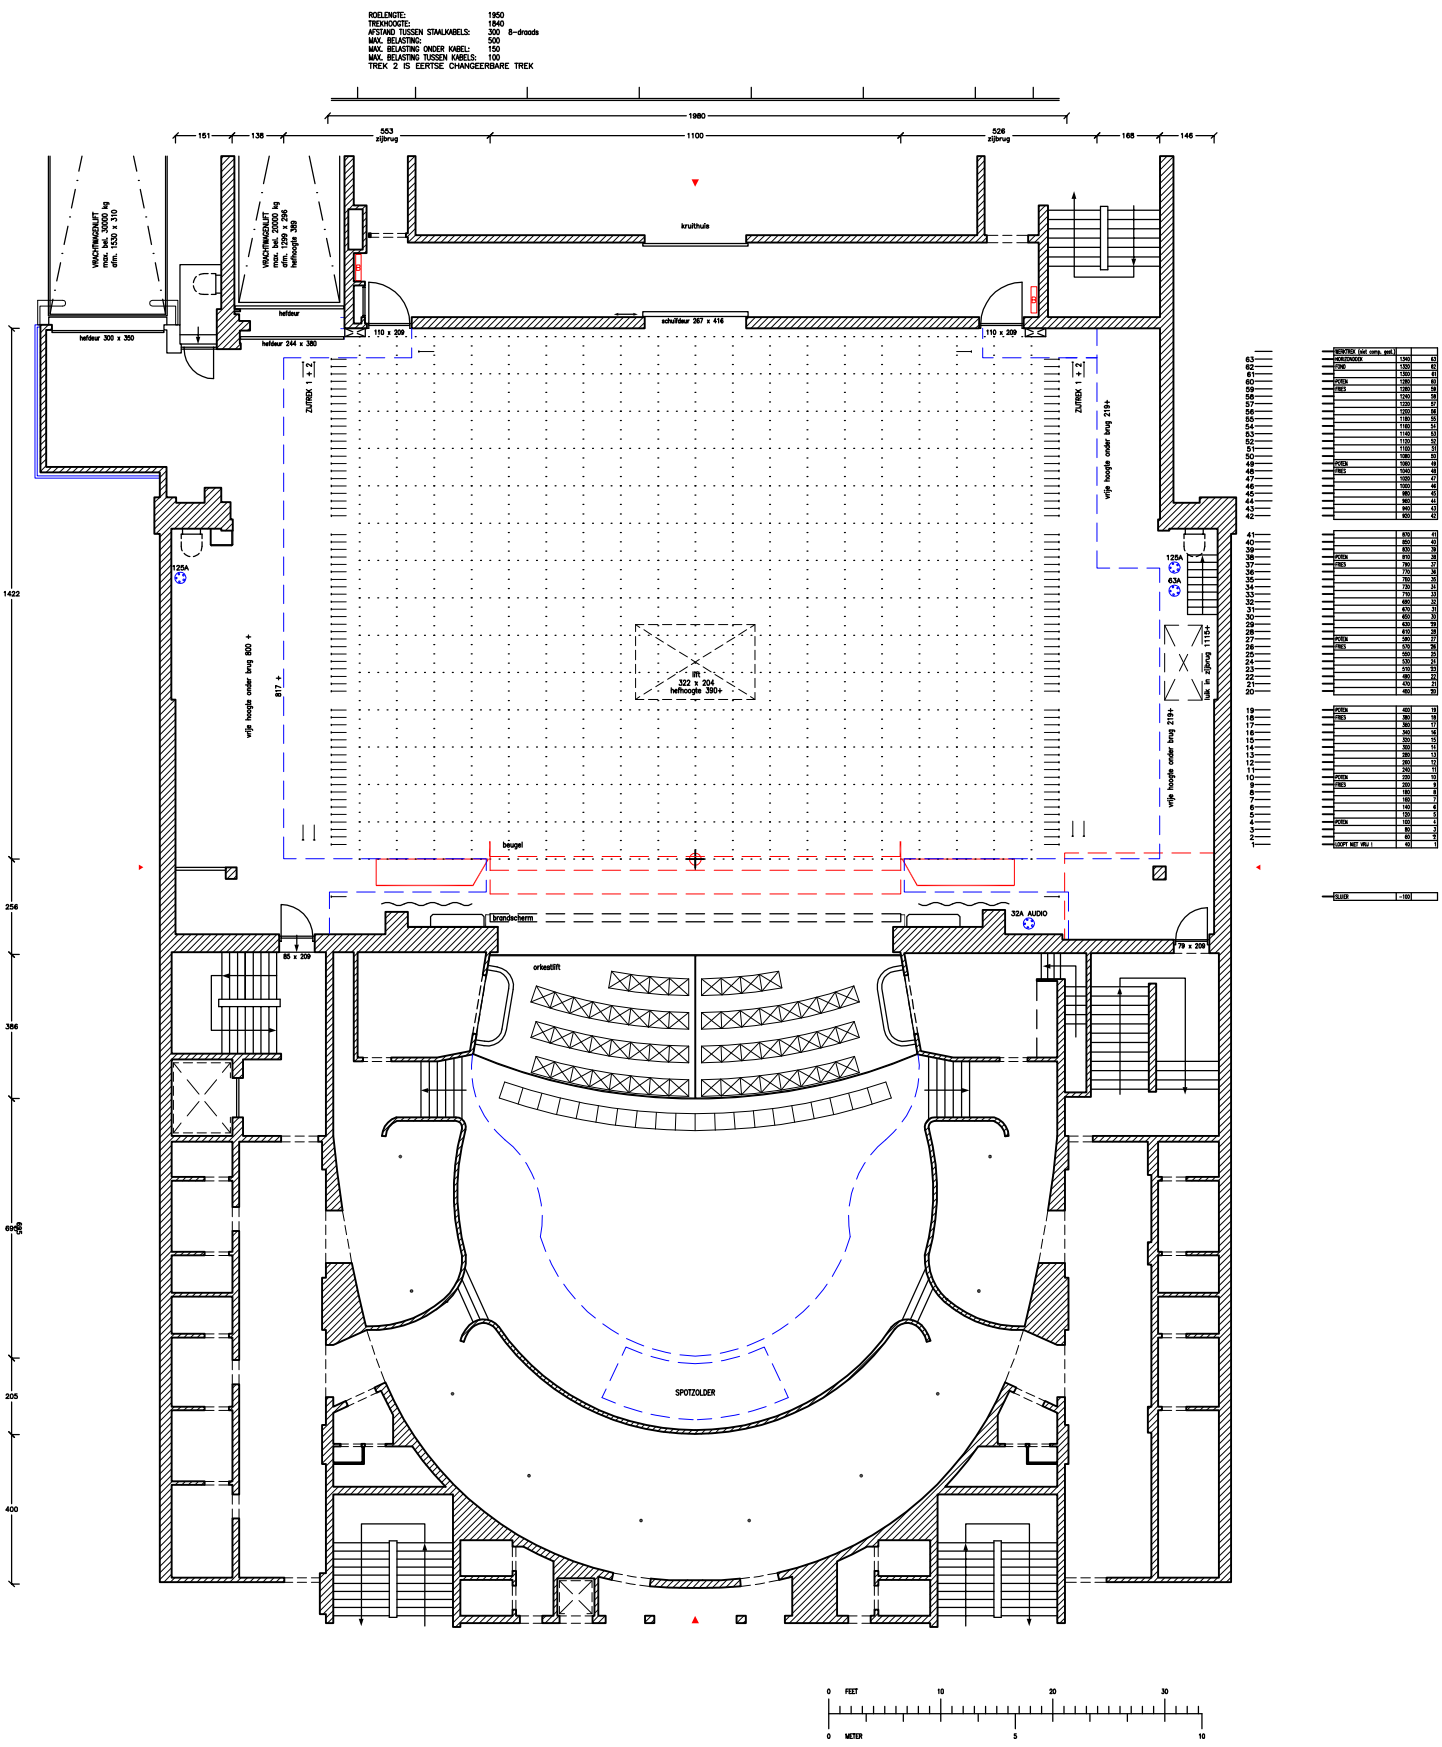

VERVTREK (def. corrs. gest.)		
LEVEITDOOCK	1340	63
CONC	1320	62
	1300	61
ZOEKEN	1280	60
ZIBES	1260	59
	1240	58
	1220	57
	1200	56
	1180	55
	1160	54
	1140	53
	1120	52
	1100	51
	1080	50
ZOEKEN	1060	49
ZIBES	1040	48
	1020	47
	1000	46
	980	45
	960	44
	940	43
	920	42
	870	41
	850	40
	830	39
ZOEKEN	810	38
ZIBES	790	37
	770	36
	750	35
	730	34
	710	33
	690	32
	670	31
	650	30
	630	29
	610	28
ZOEKEN	590	27
ZIBES	570	26
	550	25
	530	24
	510	23
	490	22
	470	21
	450	20
ZOEKEN	400	19
ZIBES	380	18
	360	17
	340	16
	320	15
	300	14
	280	13
	260	12
	240	11
ZOEKEN	220	10
ZIBES	200	9
	180	8
	160	7
	140	6
	120	5
ZOEKEN	100	4
	80	3
	60	2
GRUFT NET VRIJ	50	1
SLUIS	-100	

Project:
STADSSCHOUWBURG GRONINGEN

Onderwerp:
PLATTEGROND GROTE ZAAL

Schaal:	NVT	Datum:	16-09-02
Formaat:	A4	Rev. dat.	16-09-02
Eenheid:	CM	Get.:	B.Middelweerd

STICHTINGTEKENING
KORTE LEIDSEDWARSSTRAAT 12
1017 RC AMSTERDAM
T 020-6266411 F 020-6266417

Tekeningnr. / Bestandsnaam: GR014aPL
Fase: C